


Oversigt over lokaler

GL. SKOVRIDERGAARD – fordybelse og velvære

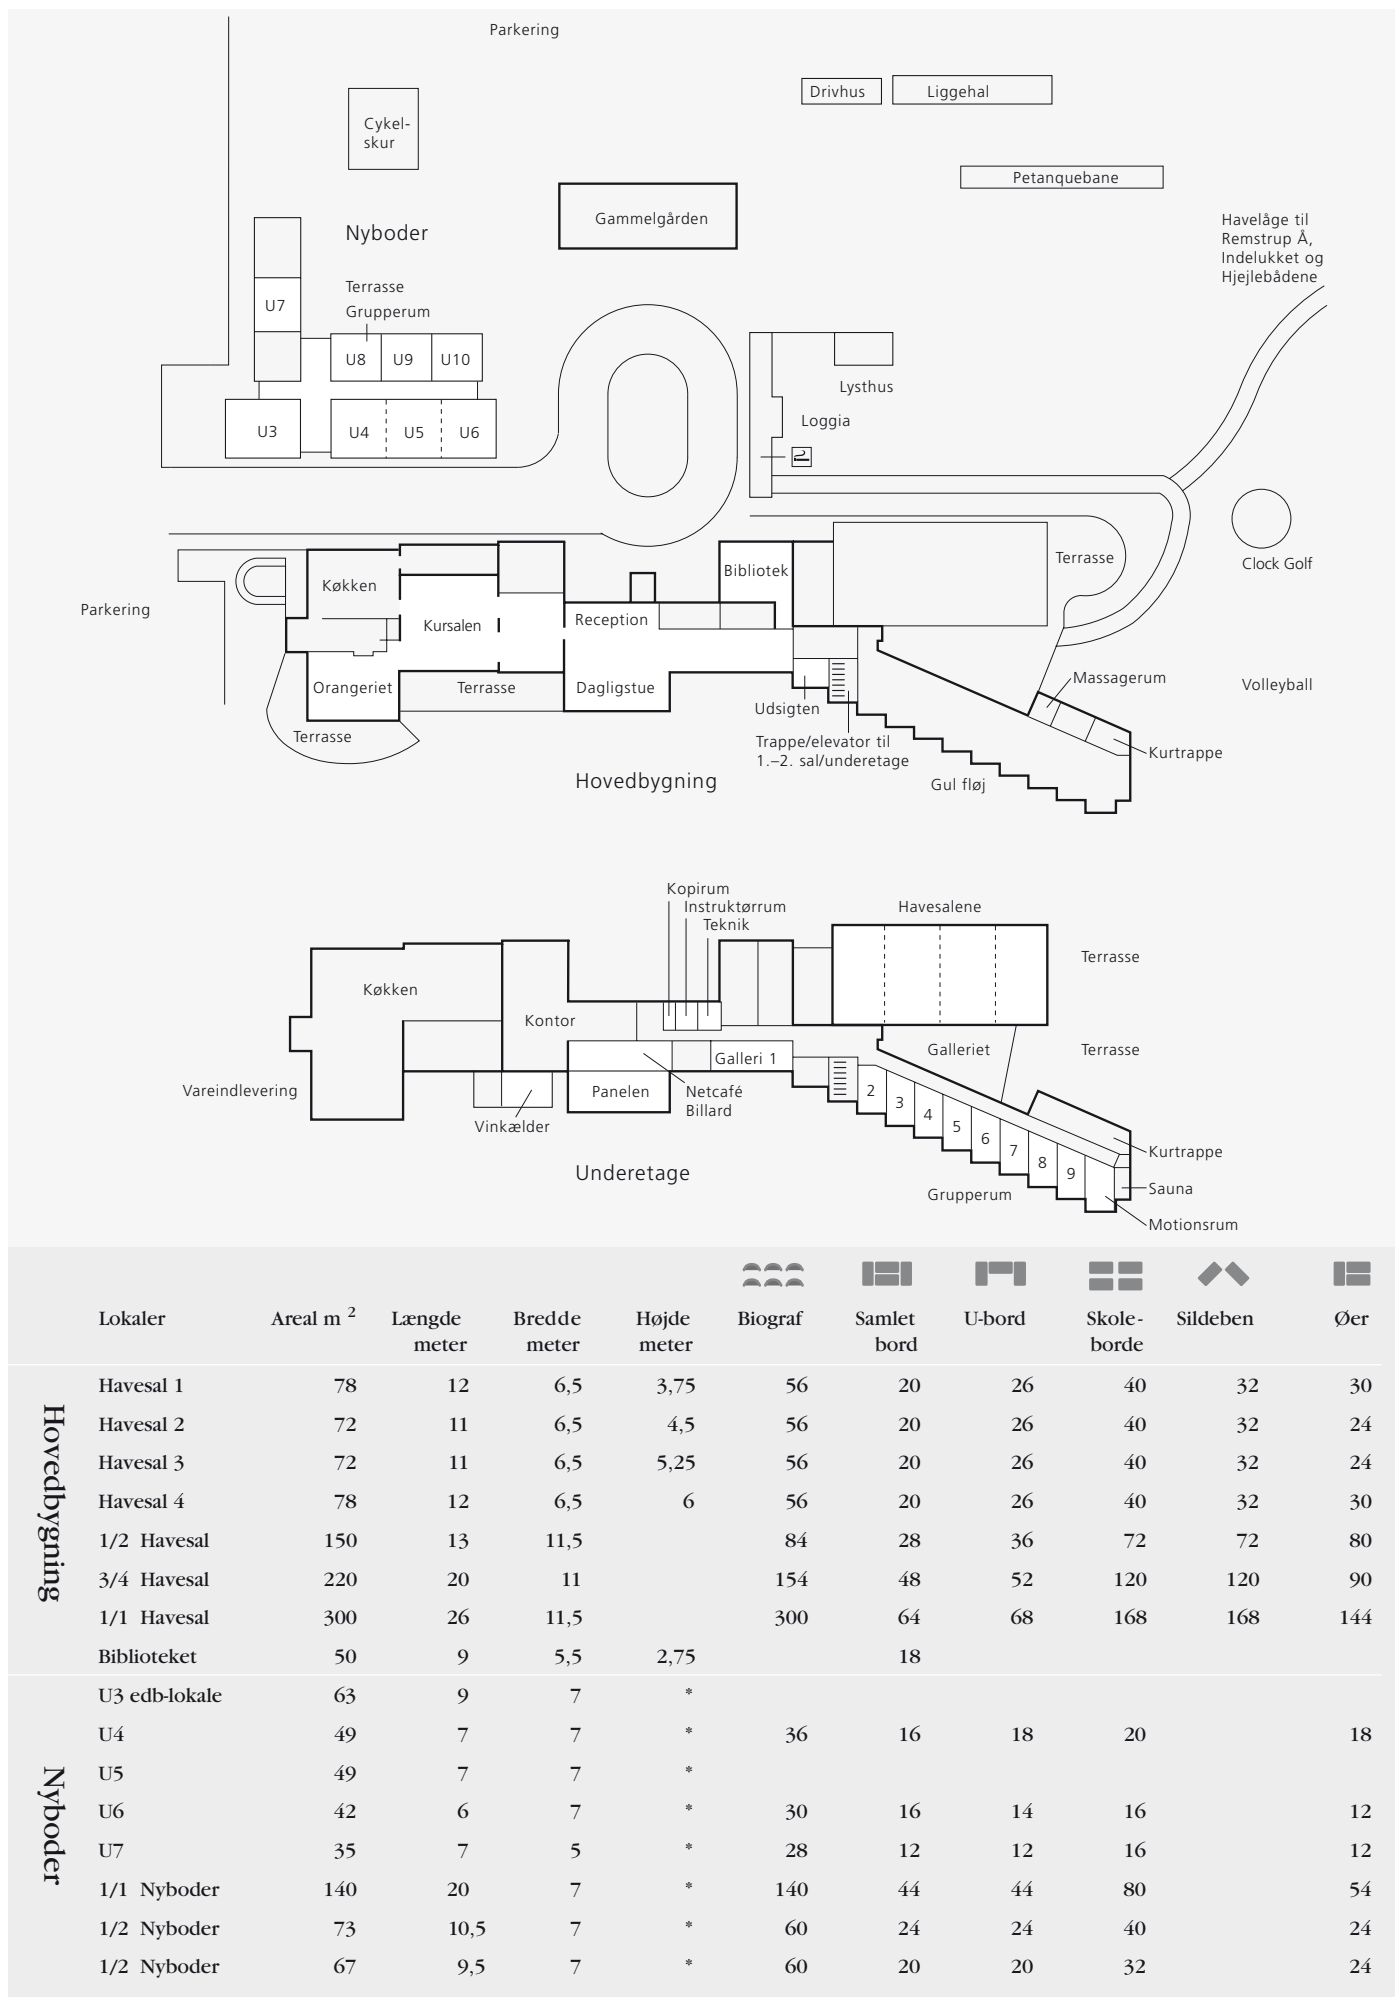

Lokaler	Areal m ²	Længde meter	Bredde meter	Højde meter	Biograf	Samlet bord	U-bord	Skoleborde	Sildeben	Øer	
Hovedbygning	Havesal 1	78	12	6,5	3,75	56	20	26	40	32	30
	Havesal 2	72	11	6,5	4,5	56	20	26	40	32	24
	Havesal 3	72	11	6,5	5,25	56	20	26	40	32	24
	Havesal 4	78	12	6,5	6	56	20	26	40	32	30
	1/2 Havesal	150	13	11,5		84	28	36	72	72	80
	3/4 Havesal	220	20	11		154	48	52	120	120	90
	1/1 Havesal	300	26	11,5		300	64	68	168	168	144
Biblioteket	50	9	5,5	2,75		18					
Nyboder	U3 edb-lokale	63	9	7	*						
	U4	49	7	7	*	36	16	18	20		18
	U5	49	7	7	*						
	U6	42	6	7	*	30	16	14	16		12
	U7	35	7	5	*	28	12	12	16		12
	1/1 Nyboder	140	20	7	*	140	44	44	80		54
	1/2 Nyboder	73	10,5	7	*	60	24	24	40		24
	1/2 Nyboder	67	9,5	7	*	60	20	20	32		24

* Lofthøjde: 3,4 m - Højde til spær: 2,55 m. Der er ventilationsanlæg og mulighed for mørklægning i alle plenumlokaler. U3 har 15 edb-terminaler.